

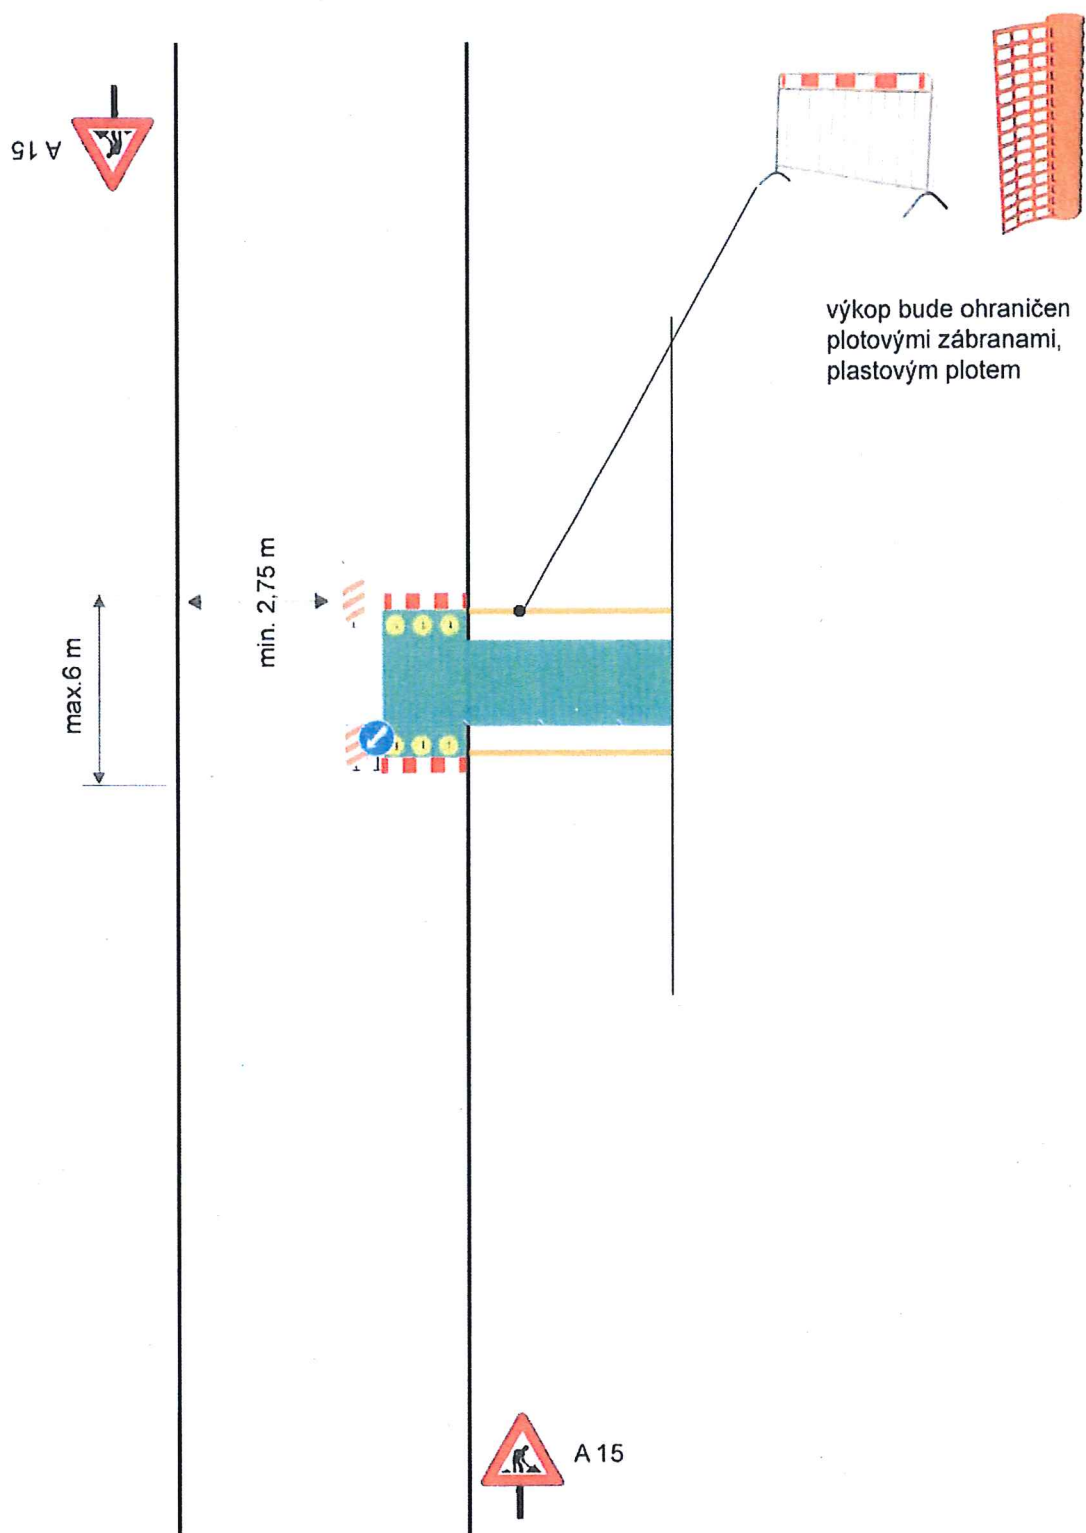


Kladruby - místní komunikace p.p.č. 832/2 - napojení vodovodu a kanalizace -
výkop do komunikace

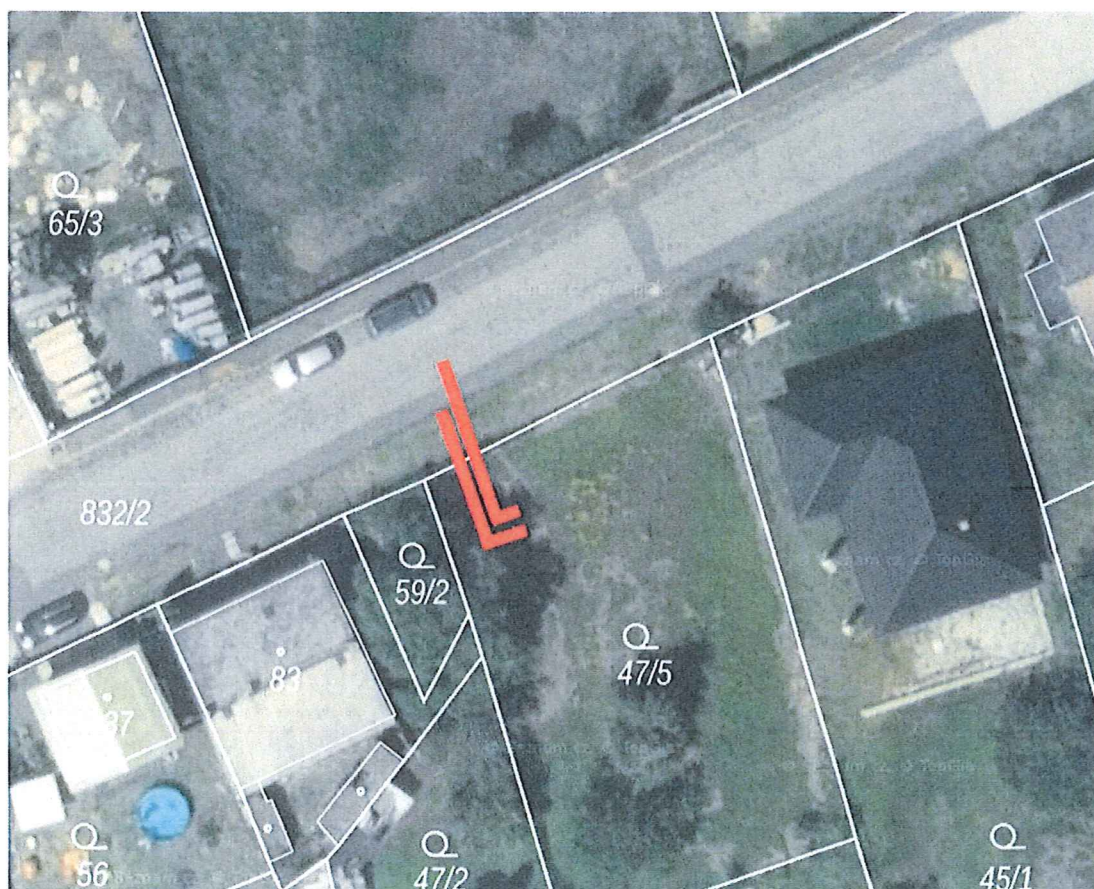

Kladruby - místní komunikace p.p.č. 832/2 - přípojka vodovodu a kanalizace

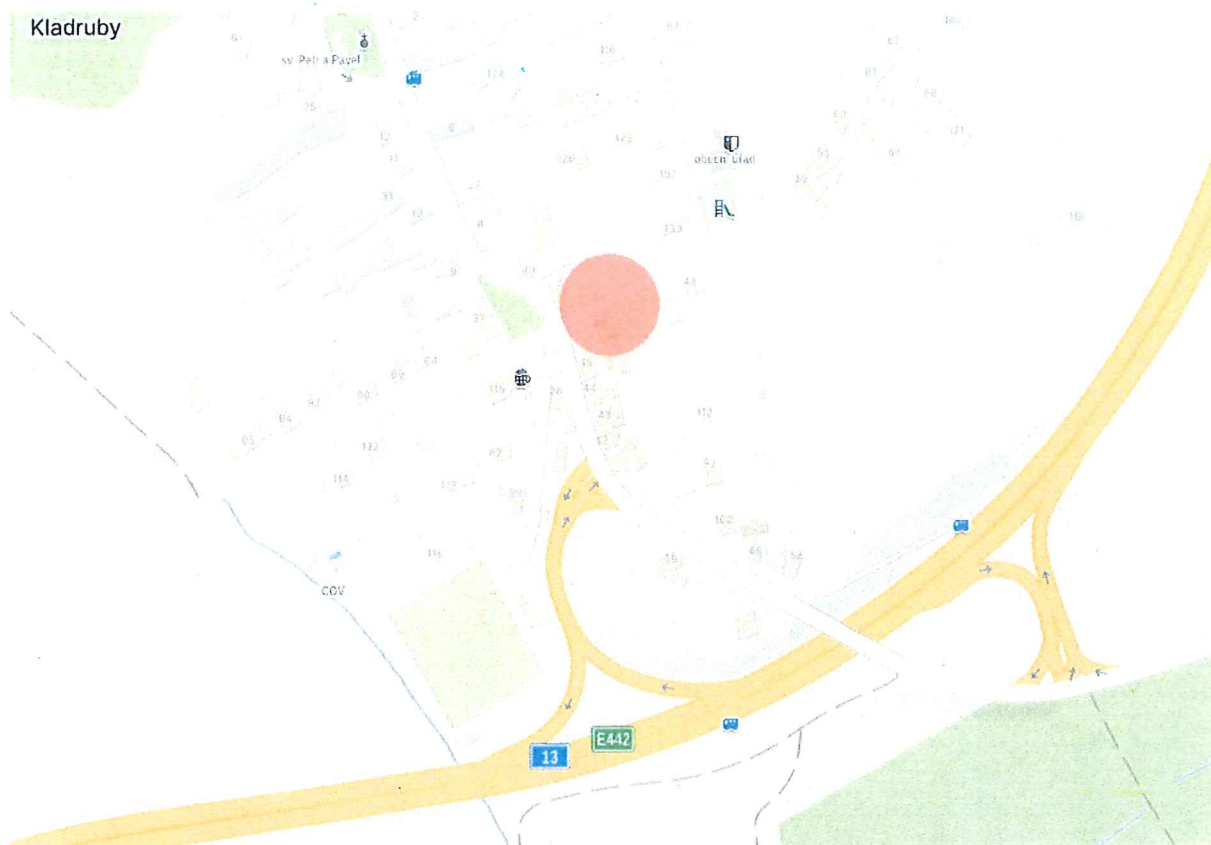

Ing. Petr Bušek
POLICIE ČESKÉ REPUBLIKY
Důvod podepsání: Za správnost vyhotovení
Čas podepsání: 09.04.2025 11:12:34

pracovní úsek

