



Kladruby - místní komunikace p.p.č. 832/2 - rekonstrukce chodníků + oprava povrchu kanalizačních přípojek

VÝKOPY V CHODNÍKU
+ ZÁBOR PRO TECHNÍKU

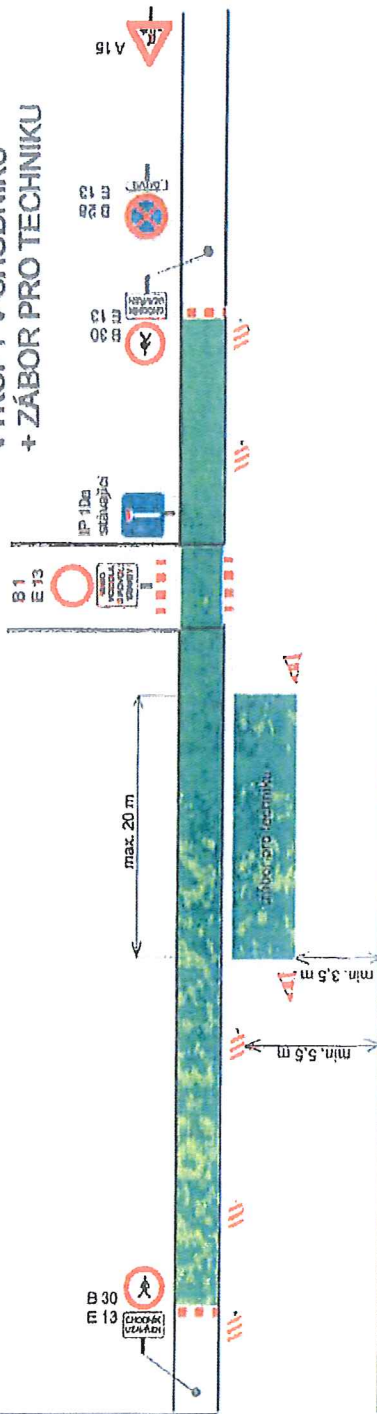

VÝKOPY V CHODNÍKU
PO PRACOVNÍ DOBĚ

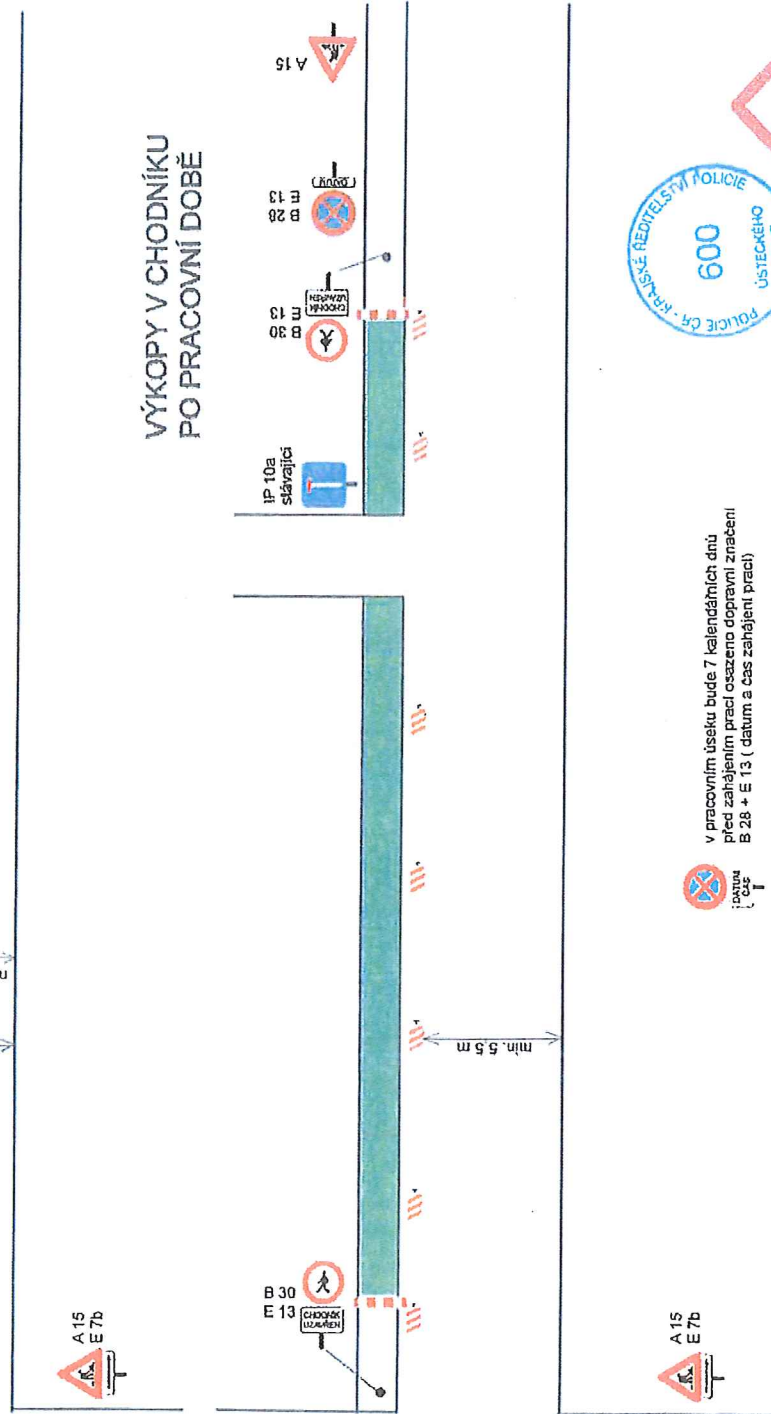


v pracovním úseku bude 7 kalendářních dnů před zahájením prací osazeno dopravní značení B 28 + E 13 (datum a čas zahájení prací)




Kladruby - místní komunikace p.p.č. 832/2 - oprava povrchů kanalizačních přípojek - po polovinách

1. ETAPA

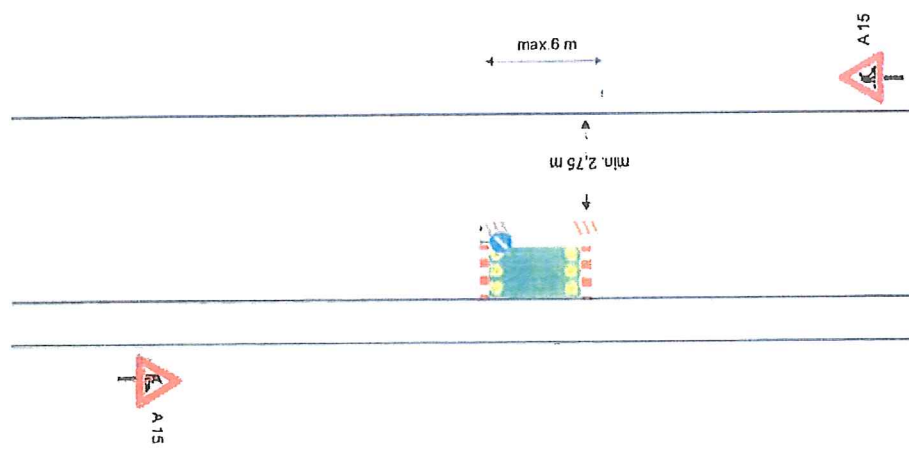

2. ETAPA

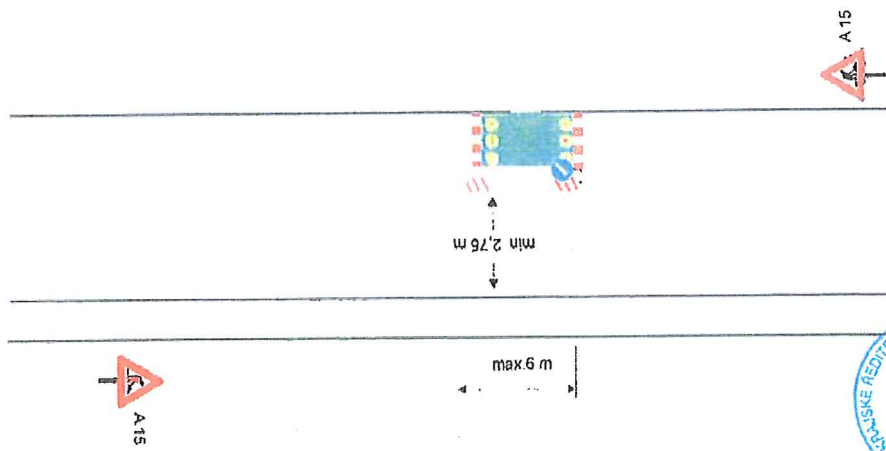

Kladnuby - rekonstrukce chodníků + předložení kanalizační přípojky



POLICIE ČR
600
ÚSTĚKA PŘO
KRAJE

ZNAČKY DUBÍ s.r.o.

