
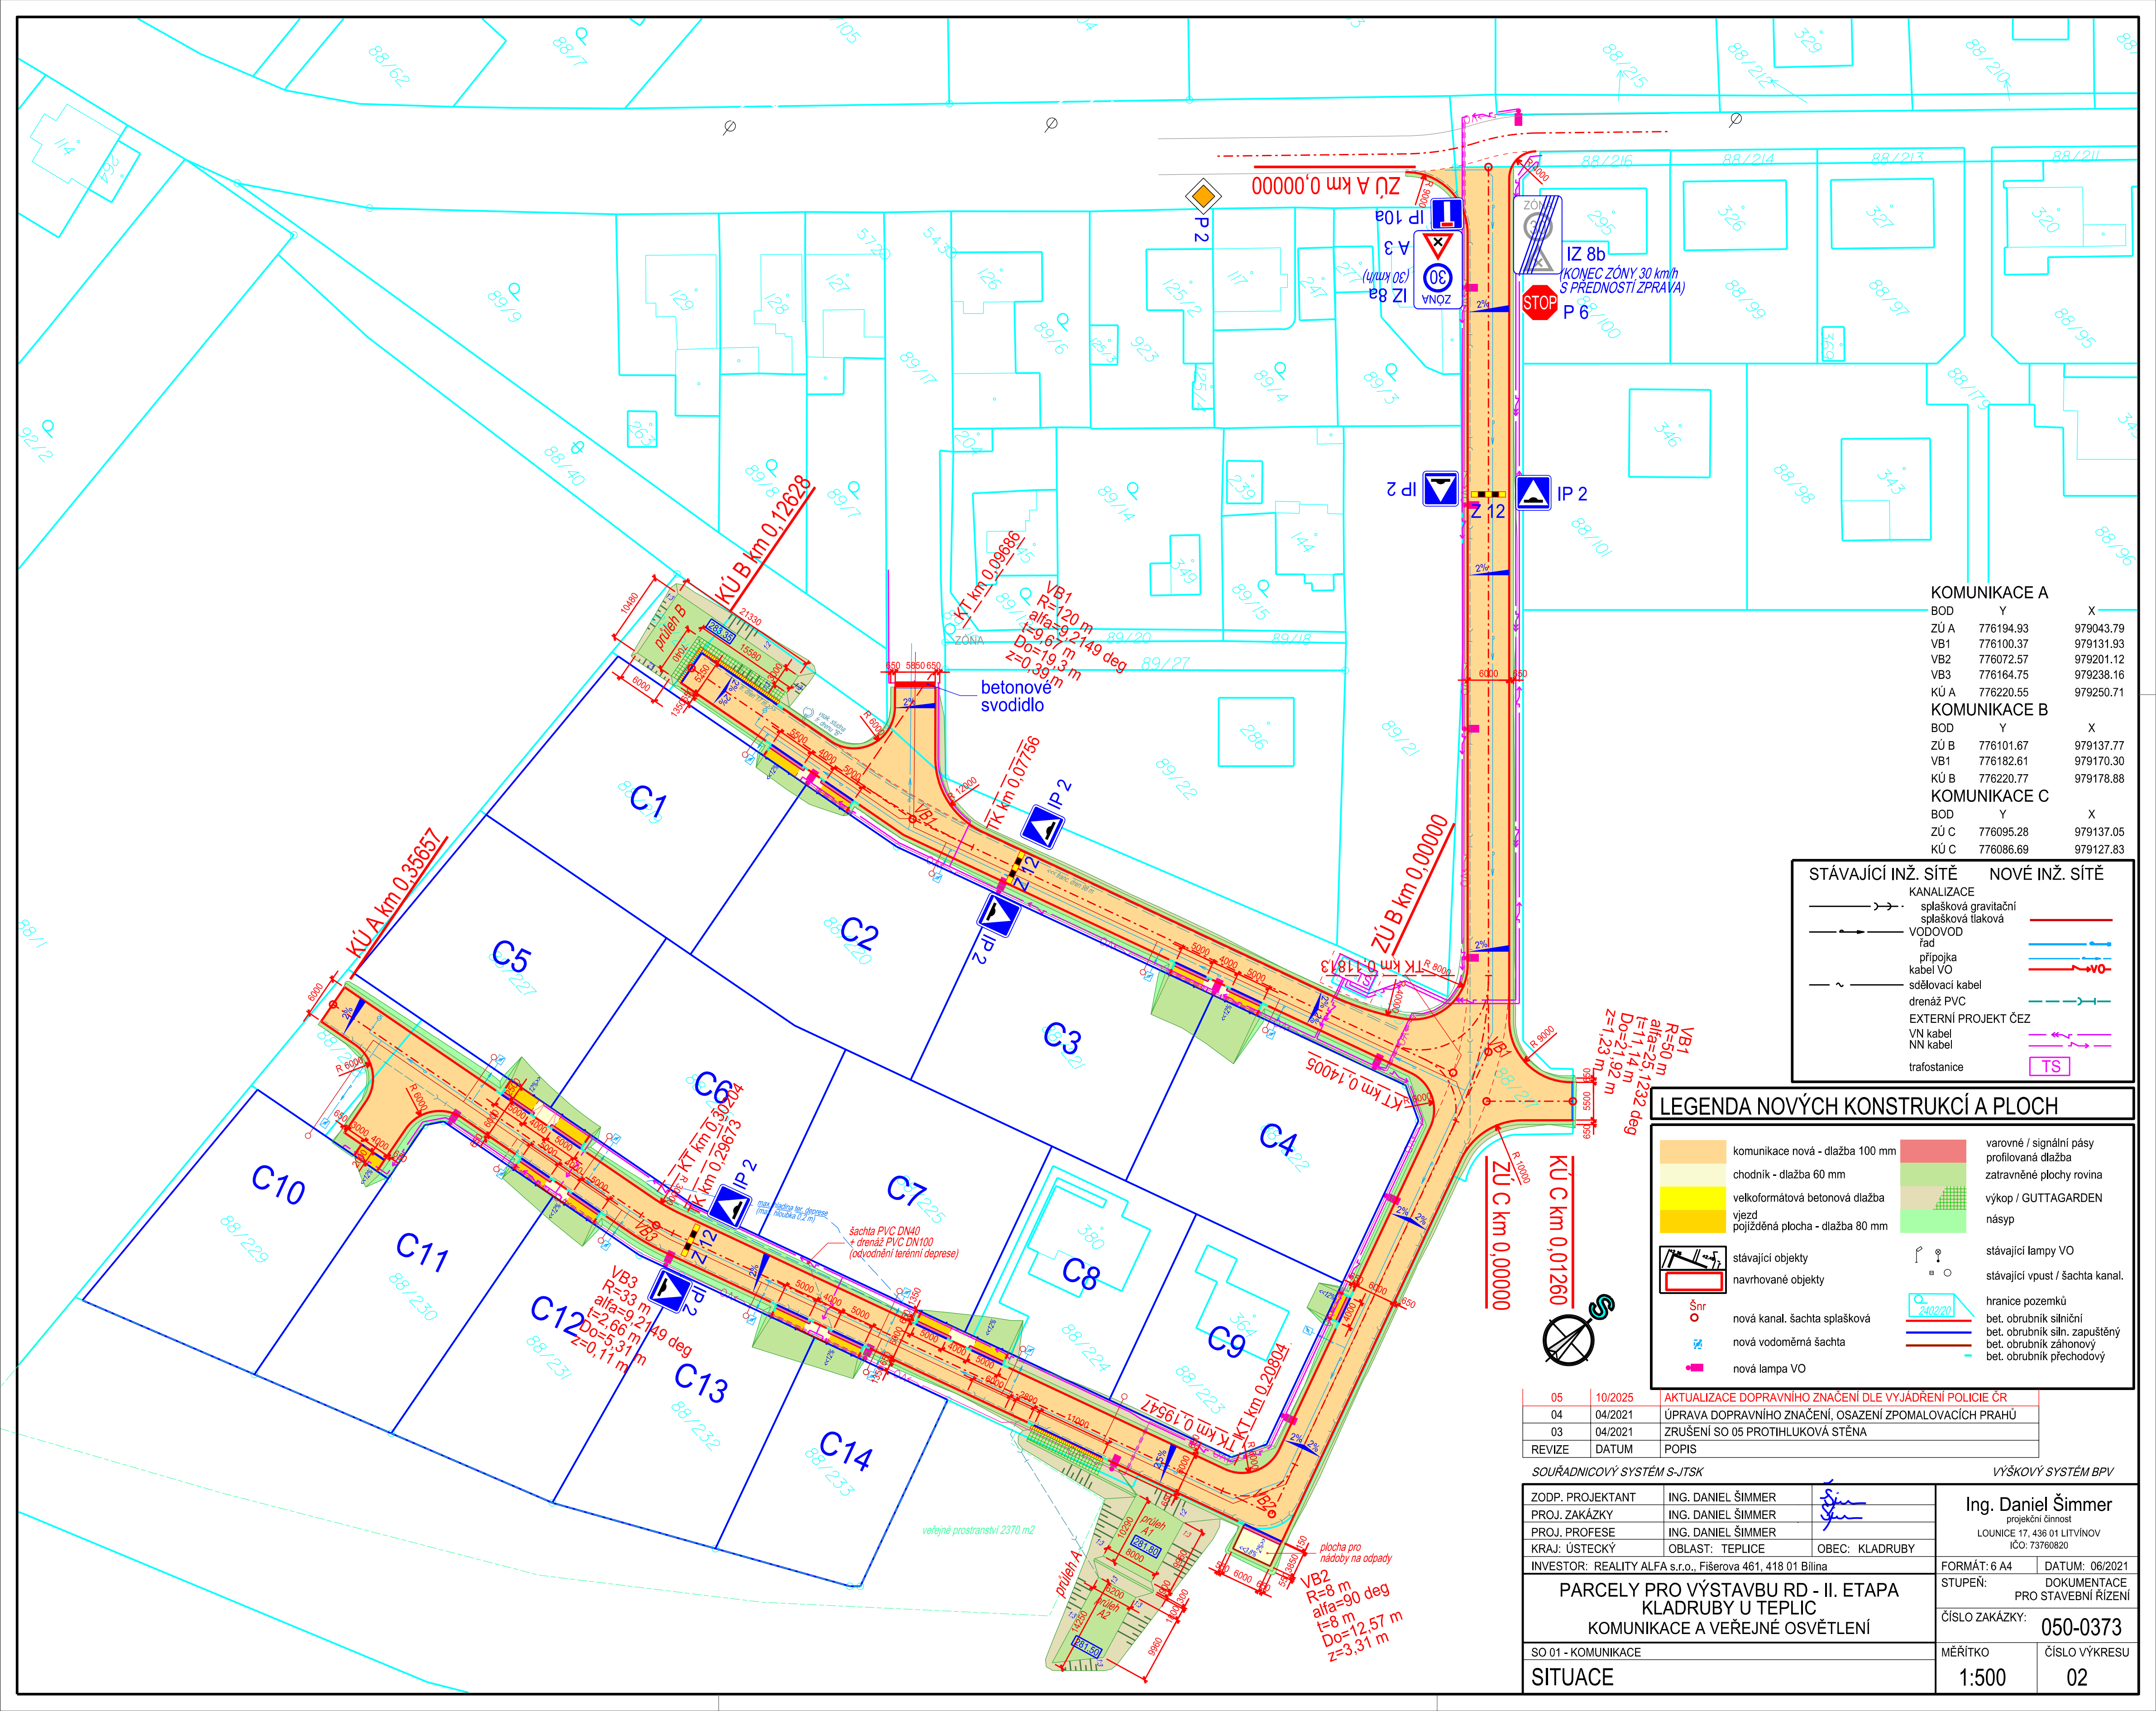
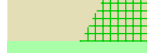


 

KOMUNIKACE A		
BOD	Y	X
ZÚ A	776194.93	979043.79
VB1	776100.37	979131.93
VB2	776072.57	979201.12
VB3	776164.75	979238.16
KÚ A	776220.55	979250.71
KOMUNIKACE B		
BOD	Y	X
ZÚ B	776101.67	979137.77
VB1	776182.61	979170.30
KÚ B	776220.77	979178.88
KOMUNIKACE C		
BOD	Y	X
ZÚ C	776095.28	979137.05
KÚ C	776086.69	979127.83

STÁVAJÍCÍ INŽ. SÍŤ	NOVÉ INŽ. SÍŤ
KANALIZACE	
splašková gravitační	
splašková tlaková	
VODOVOD	
řad	
přípojka	
kabel VO	
sdělovací kabel	
drenáž PVC	
EXTERNÍ PROJEKT ČEZ	
VN kabel	
NN kabel	
trafostanice	

LEGENDA NOVÝCH KONSTRUKCÍ A PLOCH			
	komunikace nová - dlažba 100 mm		varovné / signální pásy
	chodník - dlažba 60 mm		profilovaná dlažba
	velkoformátová betonová dlažba		zatravněné plochy rovina
	vjezd		výkop / GUTTAGARDEN
	pojízdná plocha - dlažba 80 mm		násyp
	stávající objekty		stávající lampy VO
	navrhované objekty		stávající vpust / šachta kanal.
	nová kanal. šachta splašková		hranice pozemků
	nová vodoměrná šachta		bet. obrubník silniční
	nová lampa VO		bet. obrubník siln. zapuštěný
			bet. obrubník záhonový
			bet. obrubník přechodový

05	10/2025	AKTUALIZACE DOPRAVNÍHO ZNAČENÍ DLE VYJÁDRĚNÍ POLICIE ČR
04	04/2021	ÚPRAVA DOPRAVNÍHO ZNAČENÍ, OSAZENÍ ZPOMALOVACÍCH PRAHŮ
03	04/2021	ZRUŠENÍ SO 05 PROTIHLUKOVÁ STĚNA
REVIZE	DATUM	POPIS

SOUŘADNICOVÝ SYSTÉM S-JTSK			VÝŠKOVÝ SYSTÉM BPV	
ZODP. PROJEKTANT	ING. DANIEL ŠIMMER		Ing. Daniel Šimmer projekční činnost LOUNICE 17, 436 01 LITVÍNŮV IČO: 73760820	
PROJ. ZAKÁZKY	ING. DANIEL ŠIMMER			
PROJ. PROFESE	ING. DANIEL ŠIMMER			
KRAJ: ÚSTECKÝ	OBlast: TEPLICE	OBEC: KLADRUBY	FORMÁT: 6 A4	DATUM: 06/2021
INVESTOR: REALITY ALFA s.r.o., Fišerova 461, 418 01 Blatná			STUPEŇ: DOKUMENTACE	PRO STAVEBNÍ ŘÍZENÍ
PARCELY PRO VÝSTAVBU RD - II. ETAPA KLADRUBY U TEPLIC KOMUNIKACE A VEŘEJNÉ OSVĚTLENÍ			ČÍSLO ZAKÁZKY:	050-0373
			MĚŘÍTKO	ČÍSLO VÝKRESU
SITUACE			1:500	02