


Kladruby

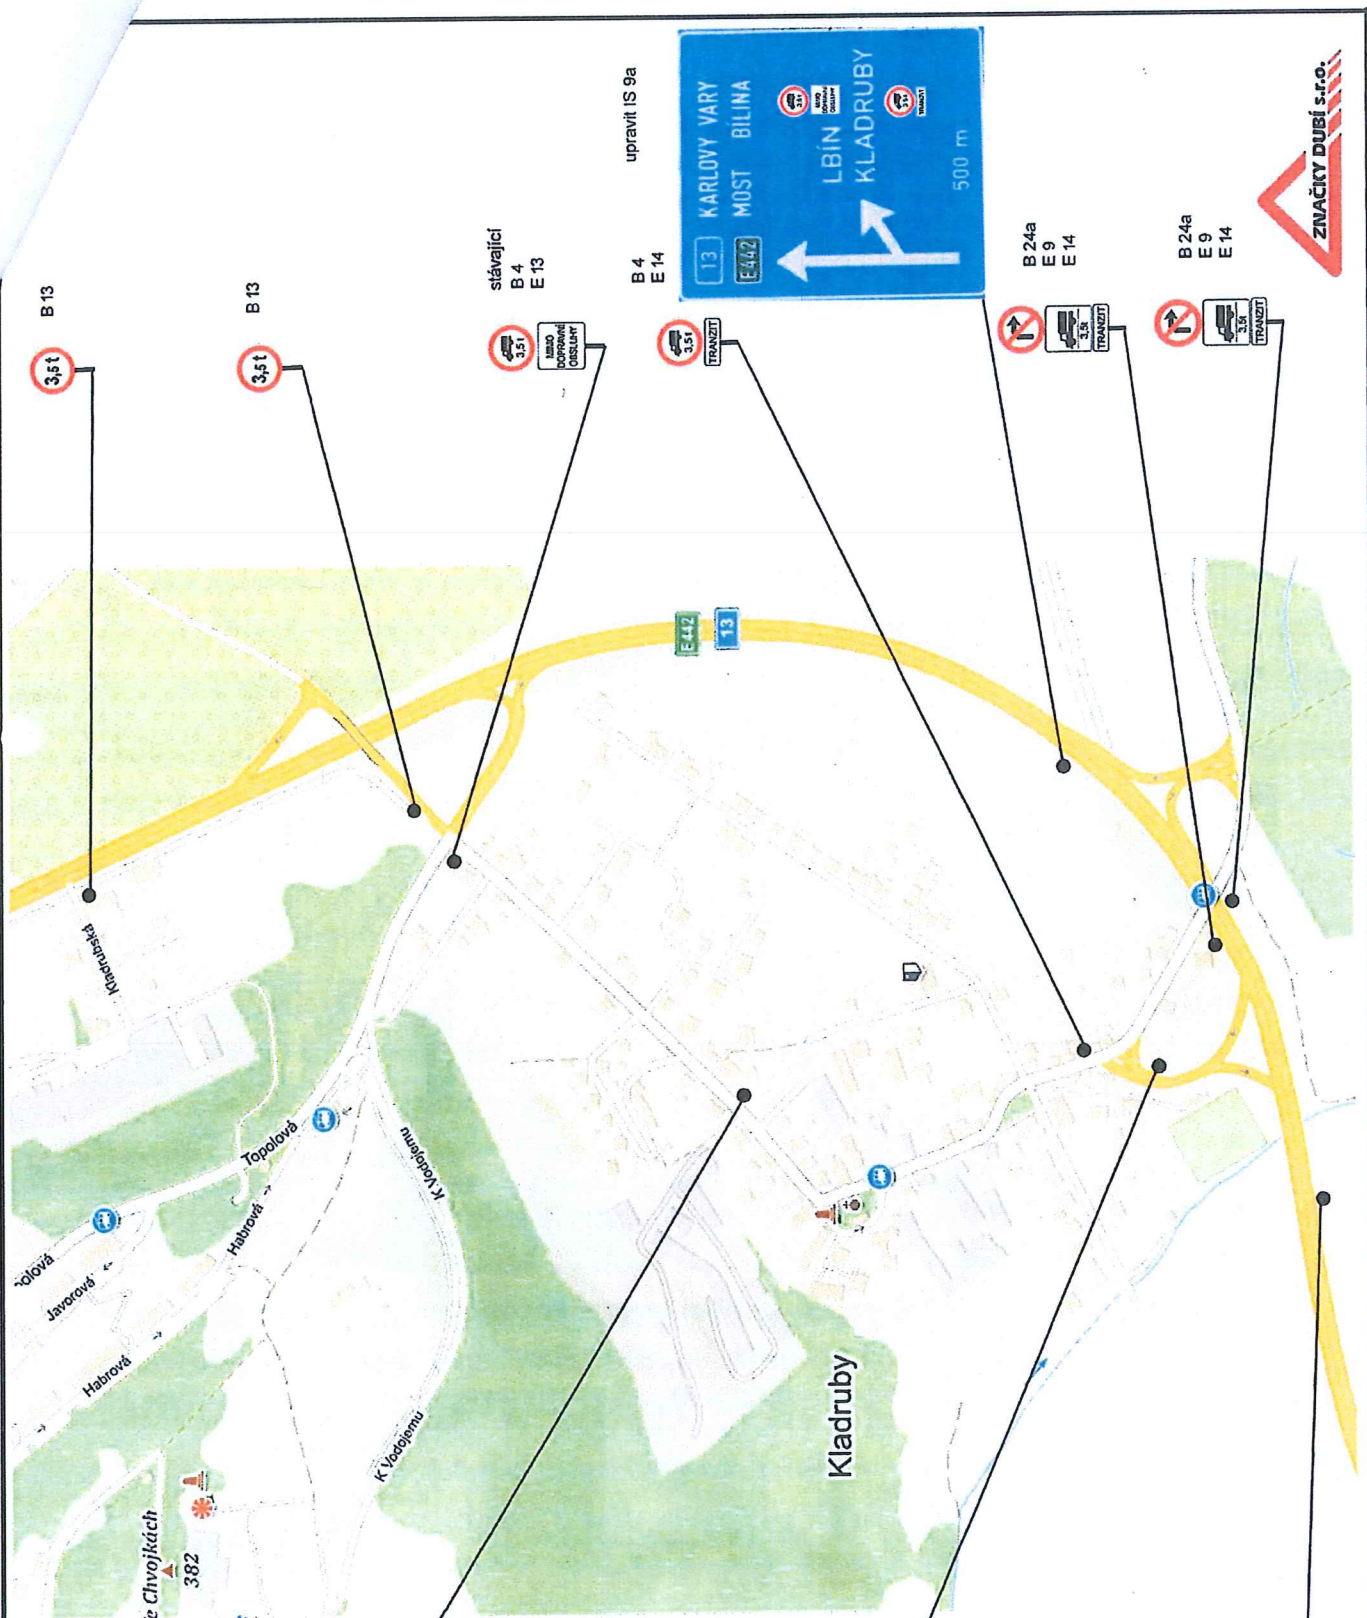

B 4
E 13

Odstranit B4 ze stávkicích
IS 6g a IS 7a v obou směrech na I/13

B 24b
E 9
E 14

upravit IS 9a

stávkicích
B 4
E 13

B 4
E 14

upravit IS 9a



B 24a
E 9
E 14

B 24a
E 9
E 14

